


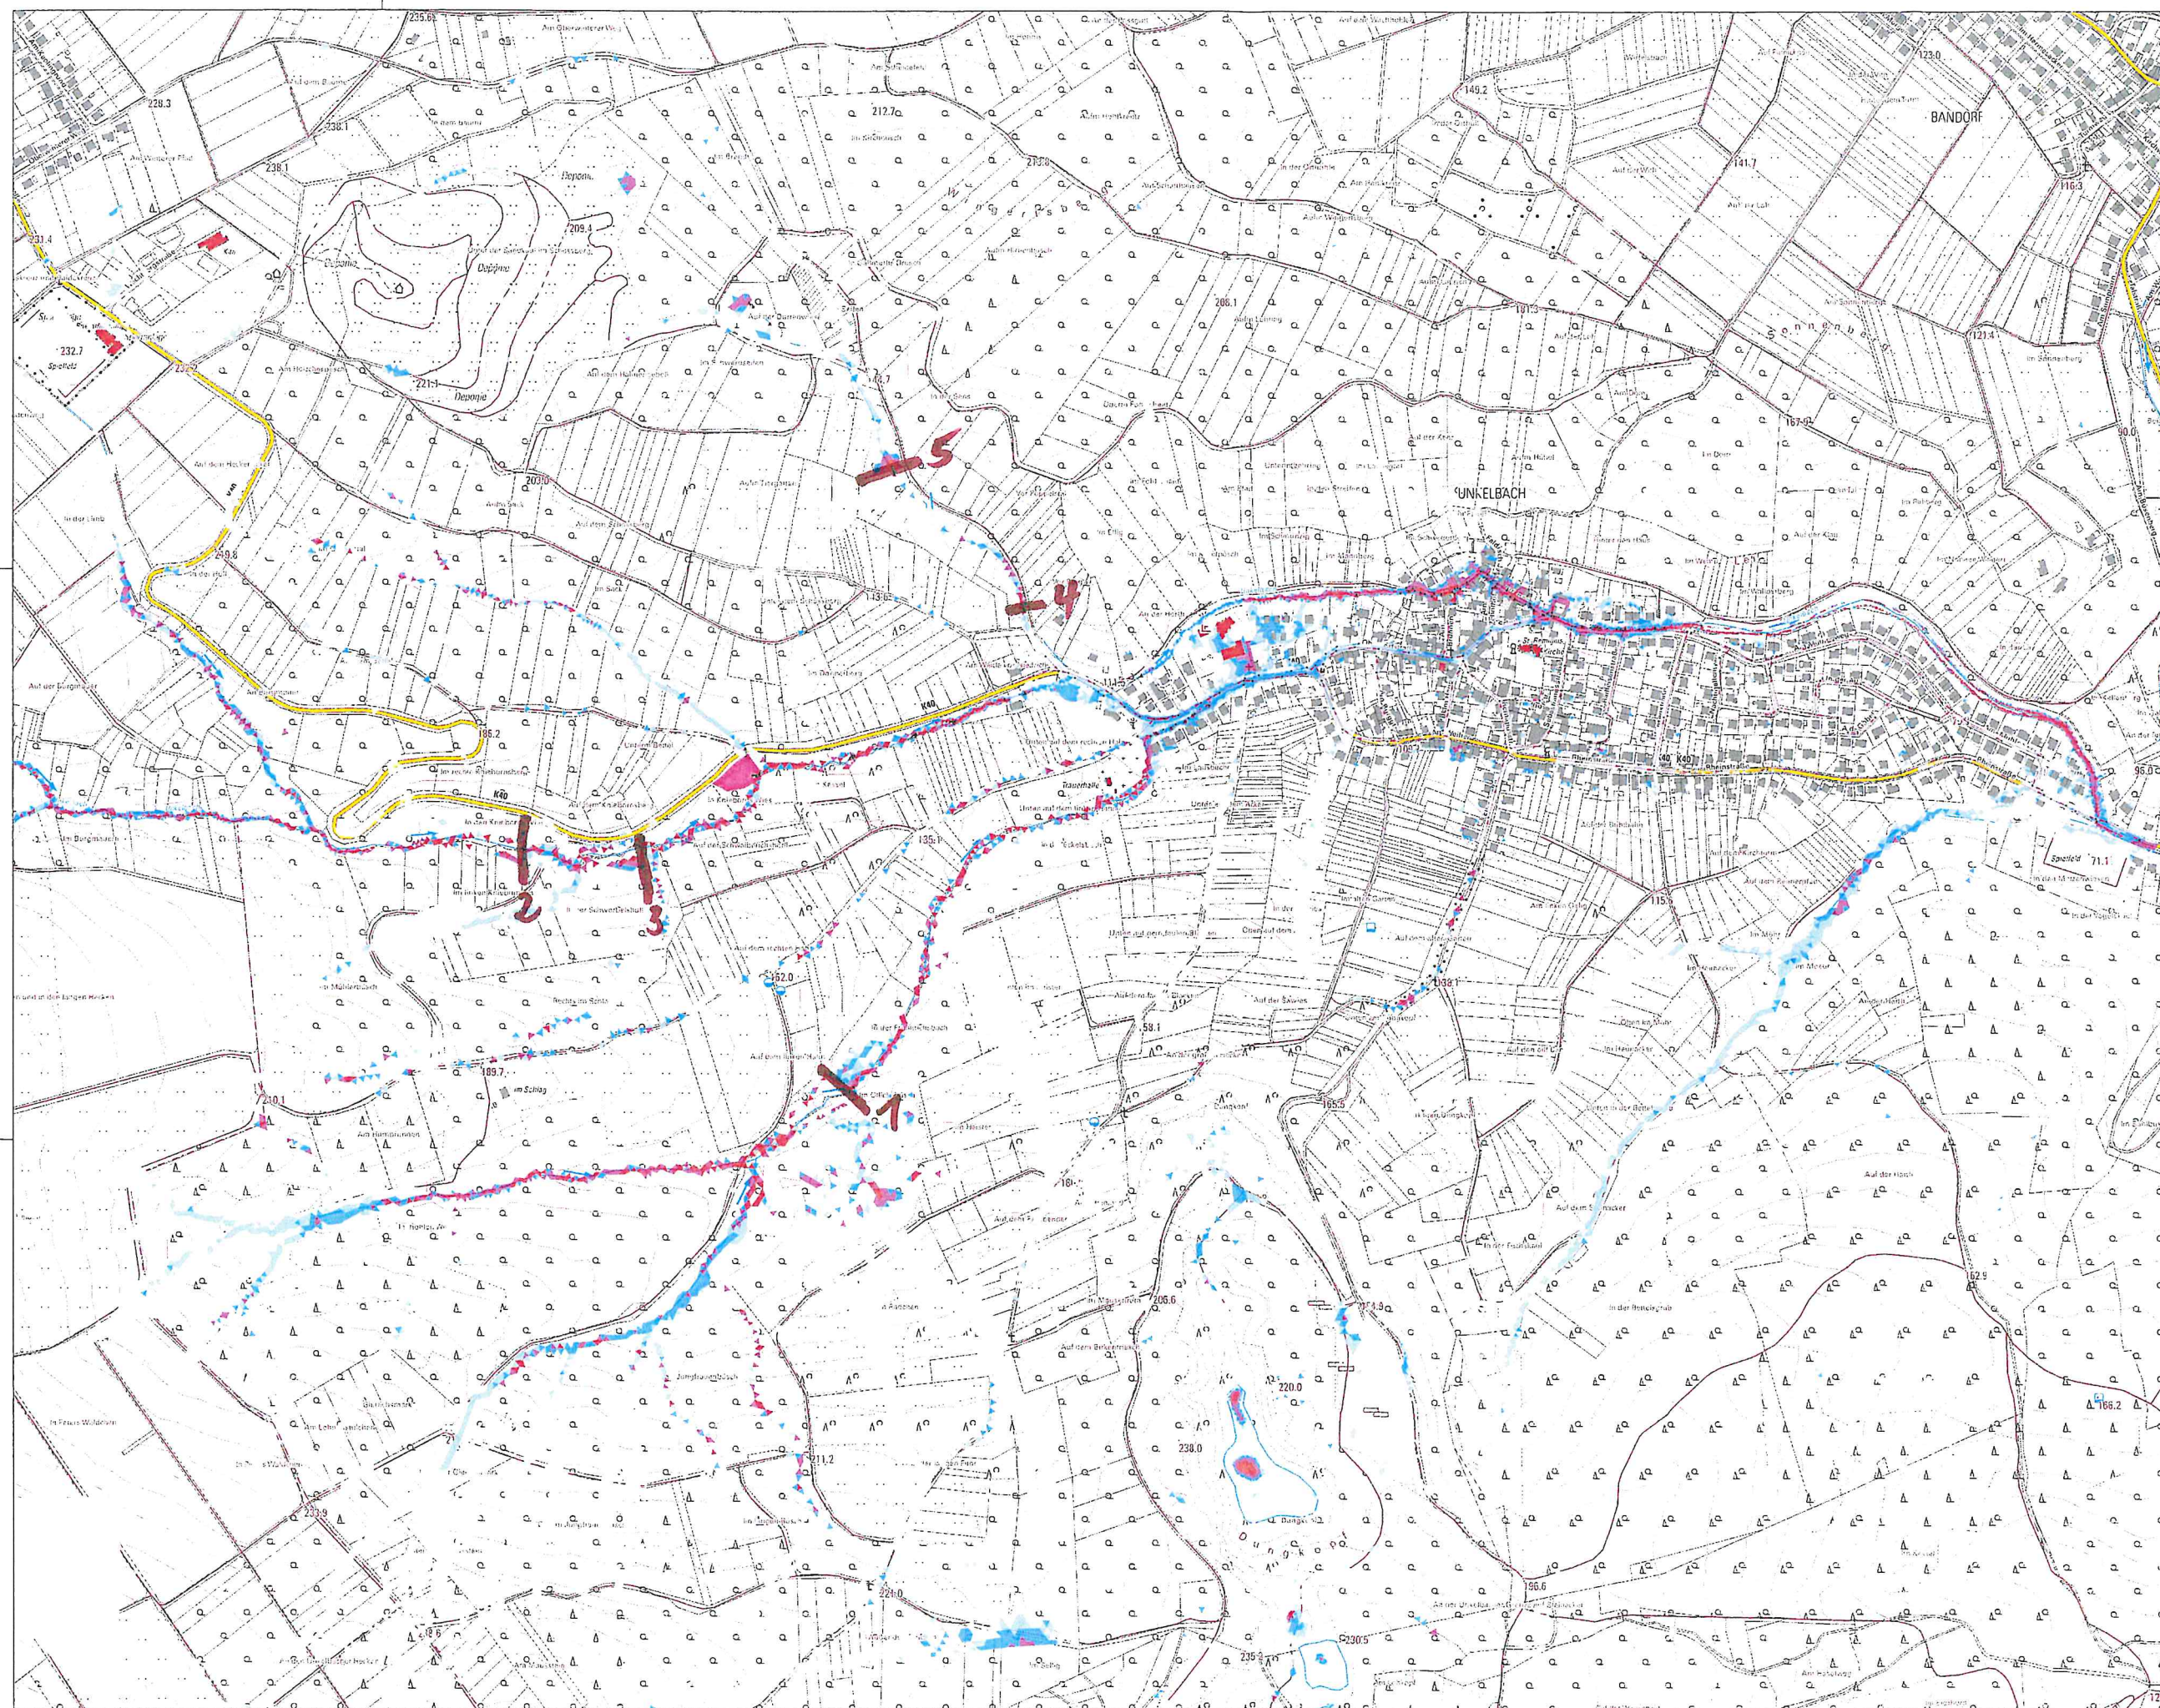

- Legende**
- Kanalnetz**
- Schacht
 - Druck
 - Auflage
 - Flusswasser
 - Regenwasser
 - Schneidwasser
 - Hausansatz

- Extrem**
- max. Wasserstand [m]
- > 9.02
 - > 9.02
 - > 9.05
 - > 9.1
 - > 9.2
 - > 9.5
 - > 1

Rückhaltemaßnahmen

1-5

Plan der Maßnahme
 Projekt: Rückhaltemaßnahmen
 Standort: 0244 - 4244
 Datum: 11.05.2021
 Autor: B. Becker

Berthold Becker

2D Modellierung Unkelbach

Szenario 3 dezentrale Maßnahmen	05	16
Extrem		

Maßnahme	Maßnahme	Maßnahme	Maßnahme	Maßnahme
1. Maßnahme	2. Maßnahme	3. Maßnahme	4. Maßnahme	5. Maßnahme

Bad Neuenahr, den 11.05.2021

Dr. Müller

Bebauungsplan 60.08 "Im alten Garten", Unkelbach



Abbildung 1: Auszug aus dem Entwurf des Bebauungsplans mit Biotopen (Kartierung 2019)



Abbildung 2: Auszug aus dem Entwurf des Bebauungsplans mit Biotopen (Kartierung 2021)

geschützte Biotope nach § 15 LNatSchG mit Ausprägung Stufe B (pink) und Stufe C (orange)